



PLANIMETRIA PIANO QUINTO

PROGETTO

scala 1:50

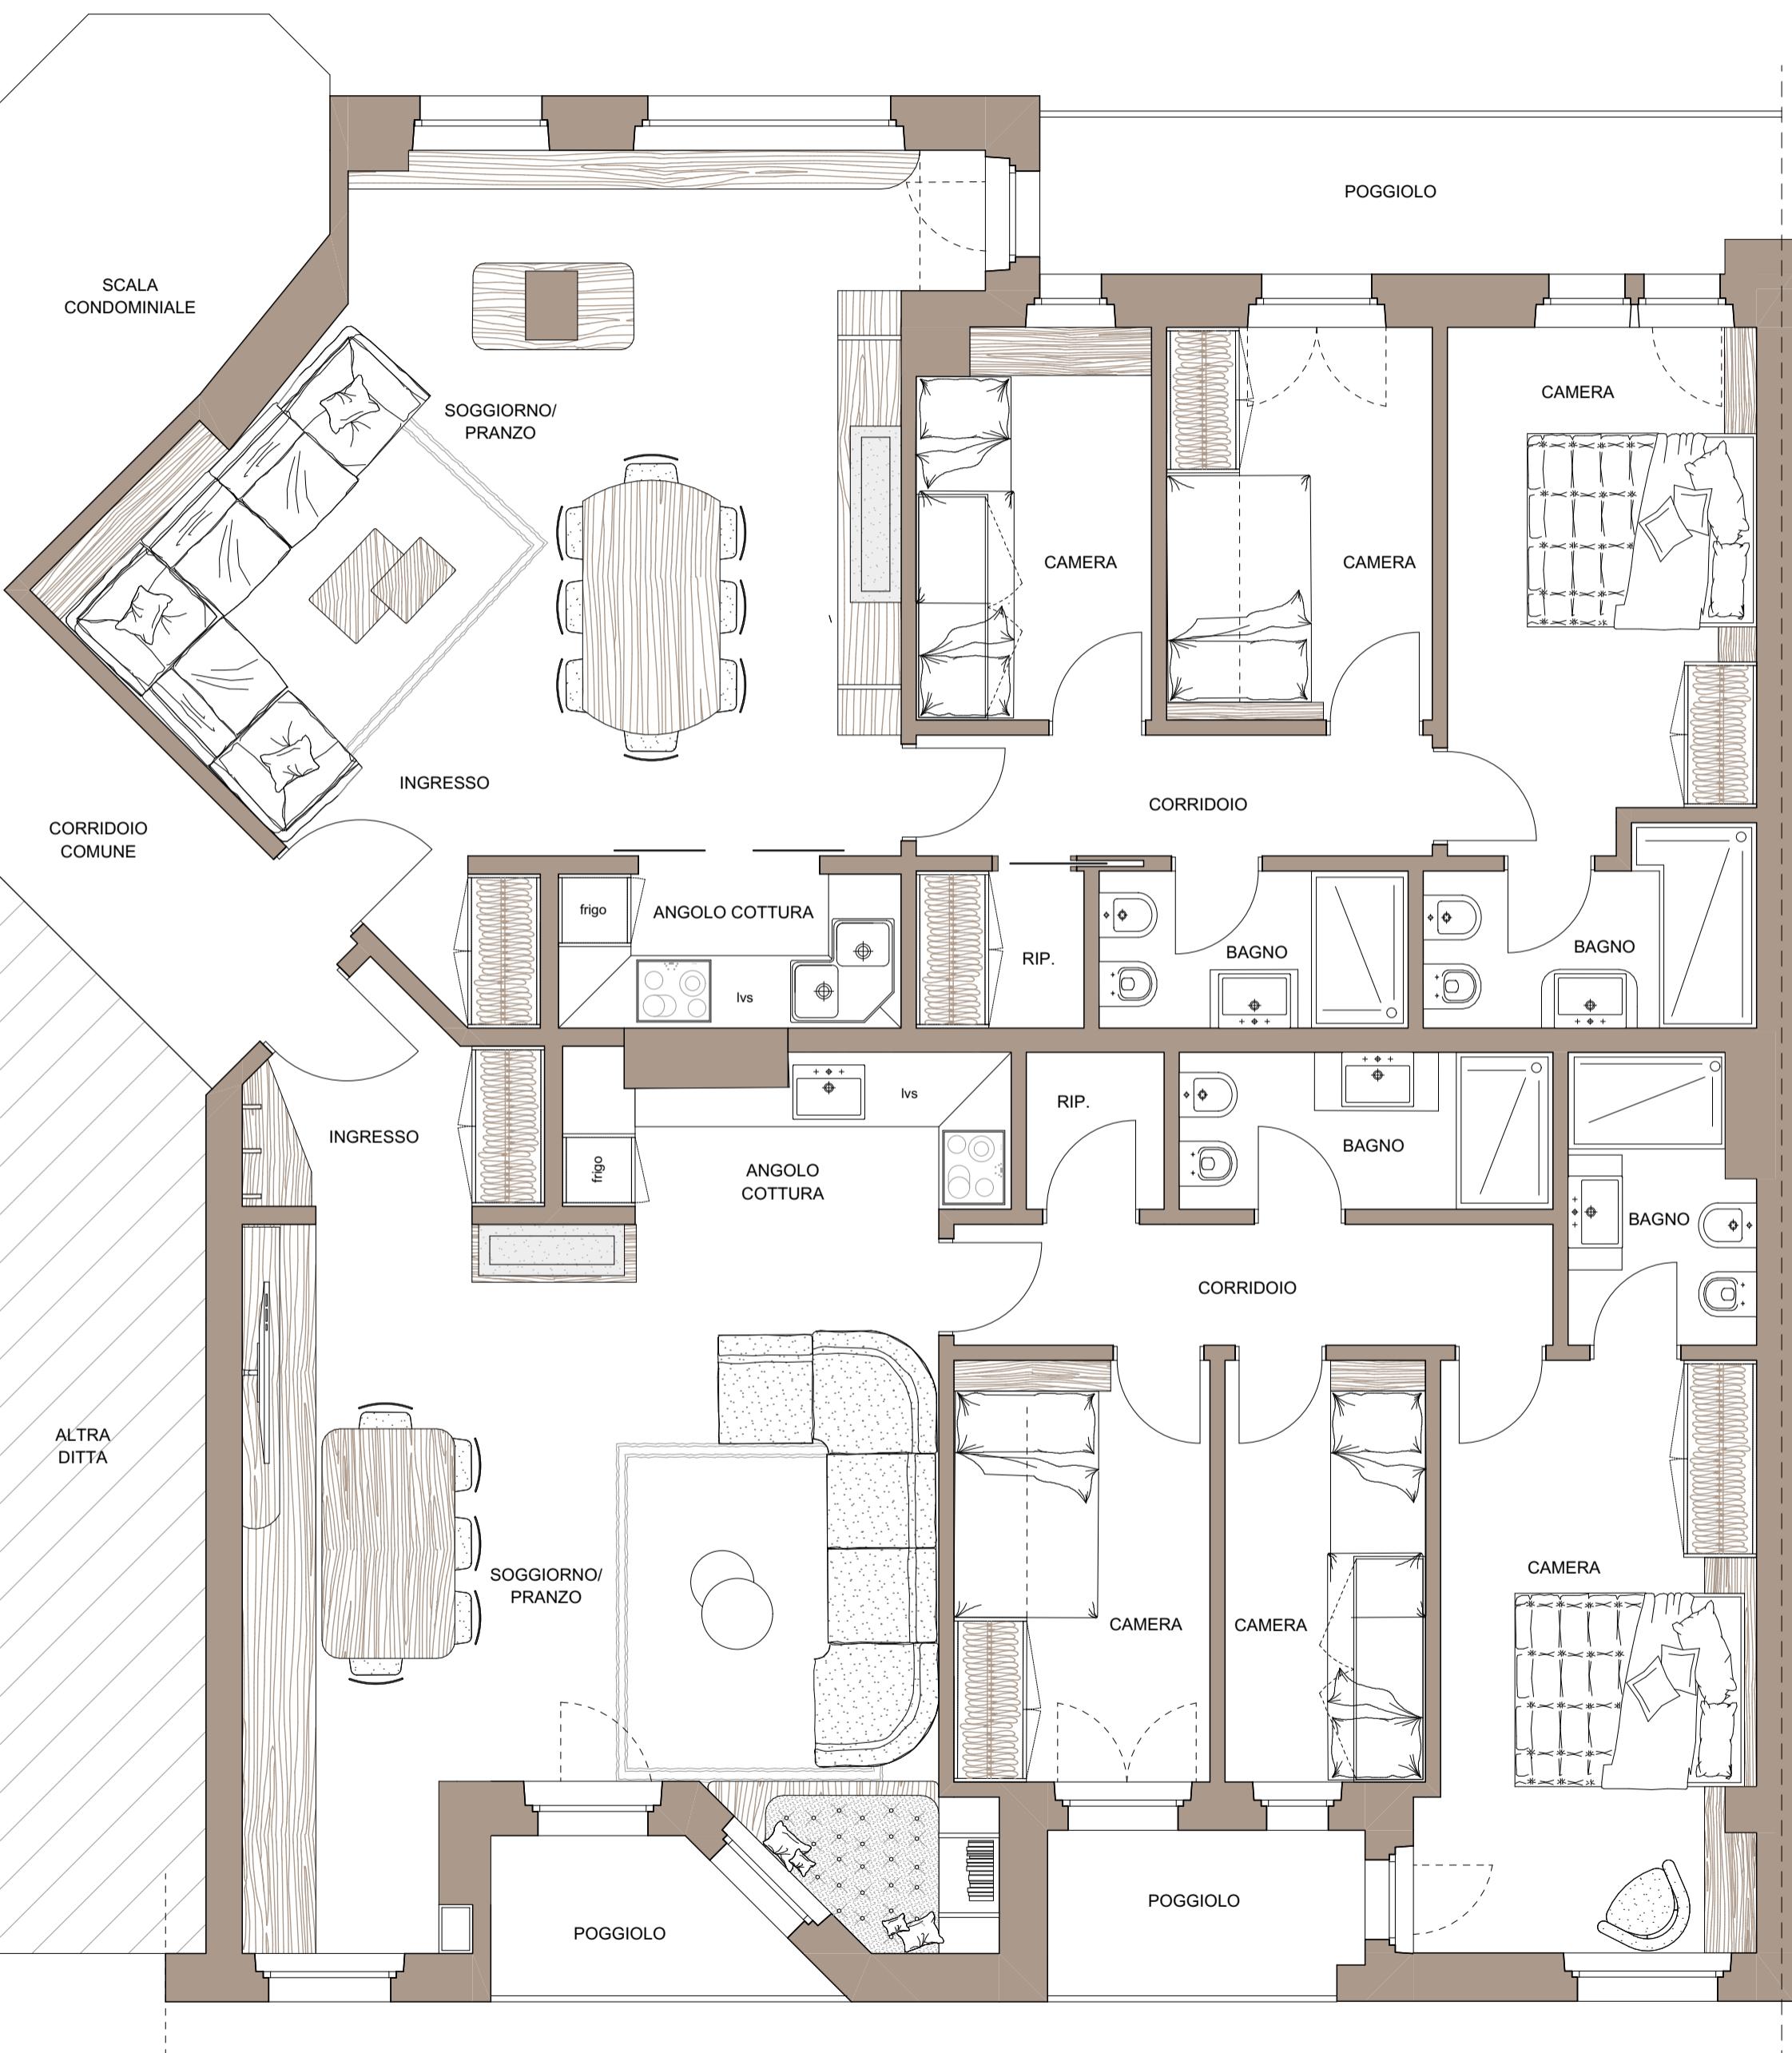


PLANIMETRIA PIANO QUINTO
PROGETTO
scala 1:50

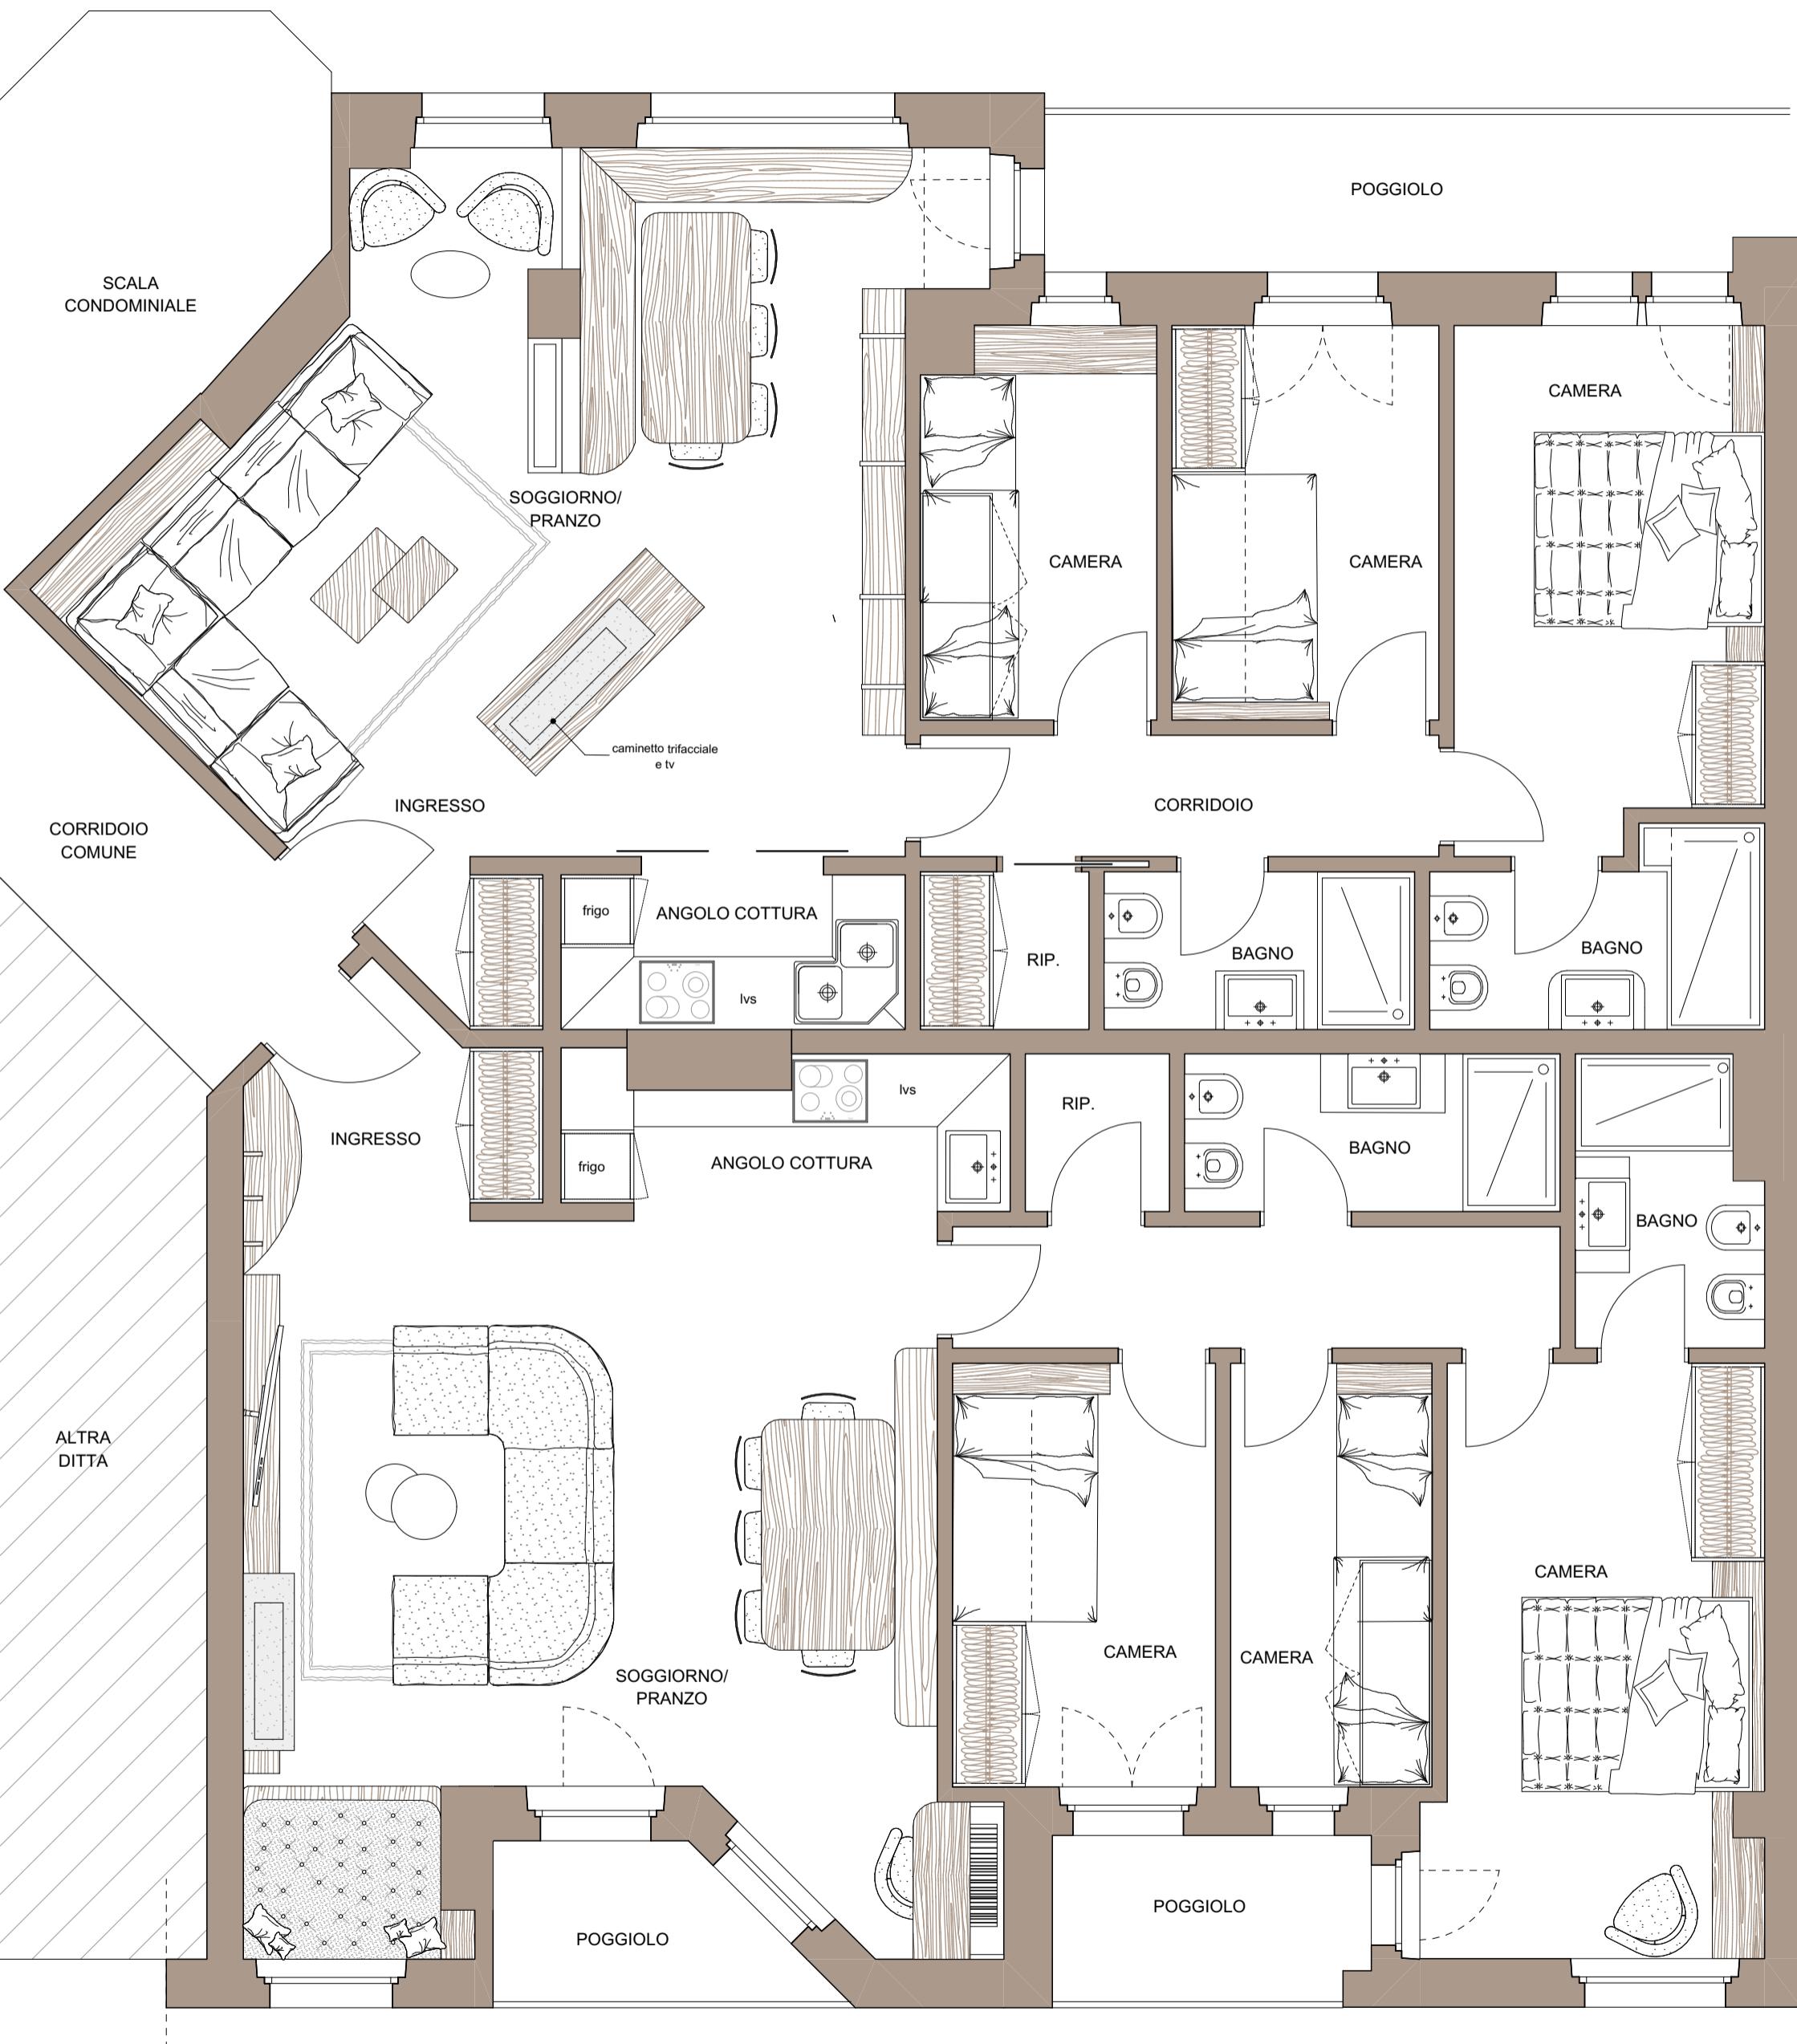

PLANIMETRIA PIANO QUINTO

PROGETTO

scala 1:50

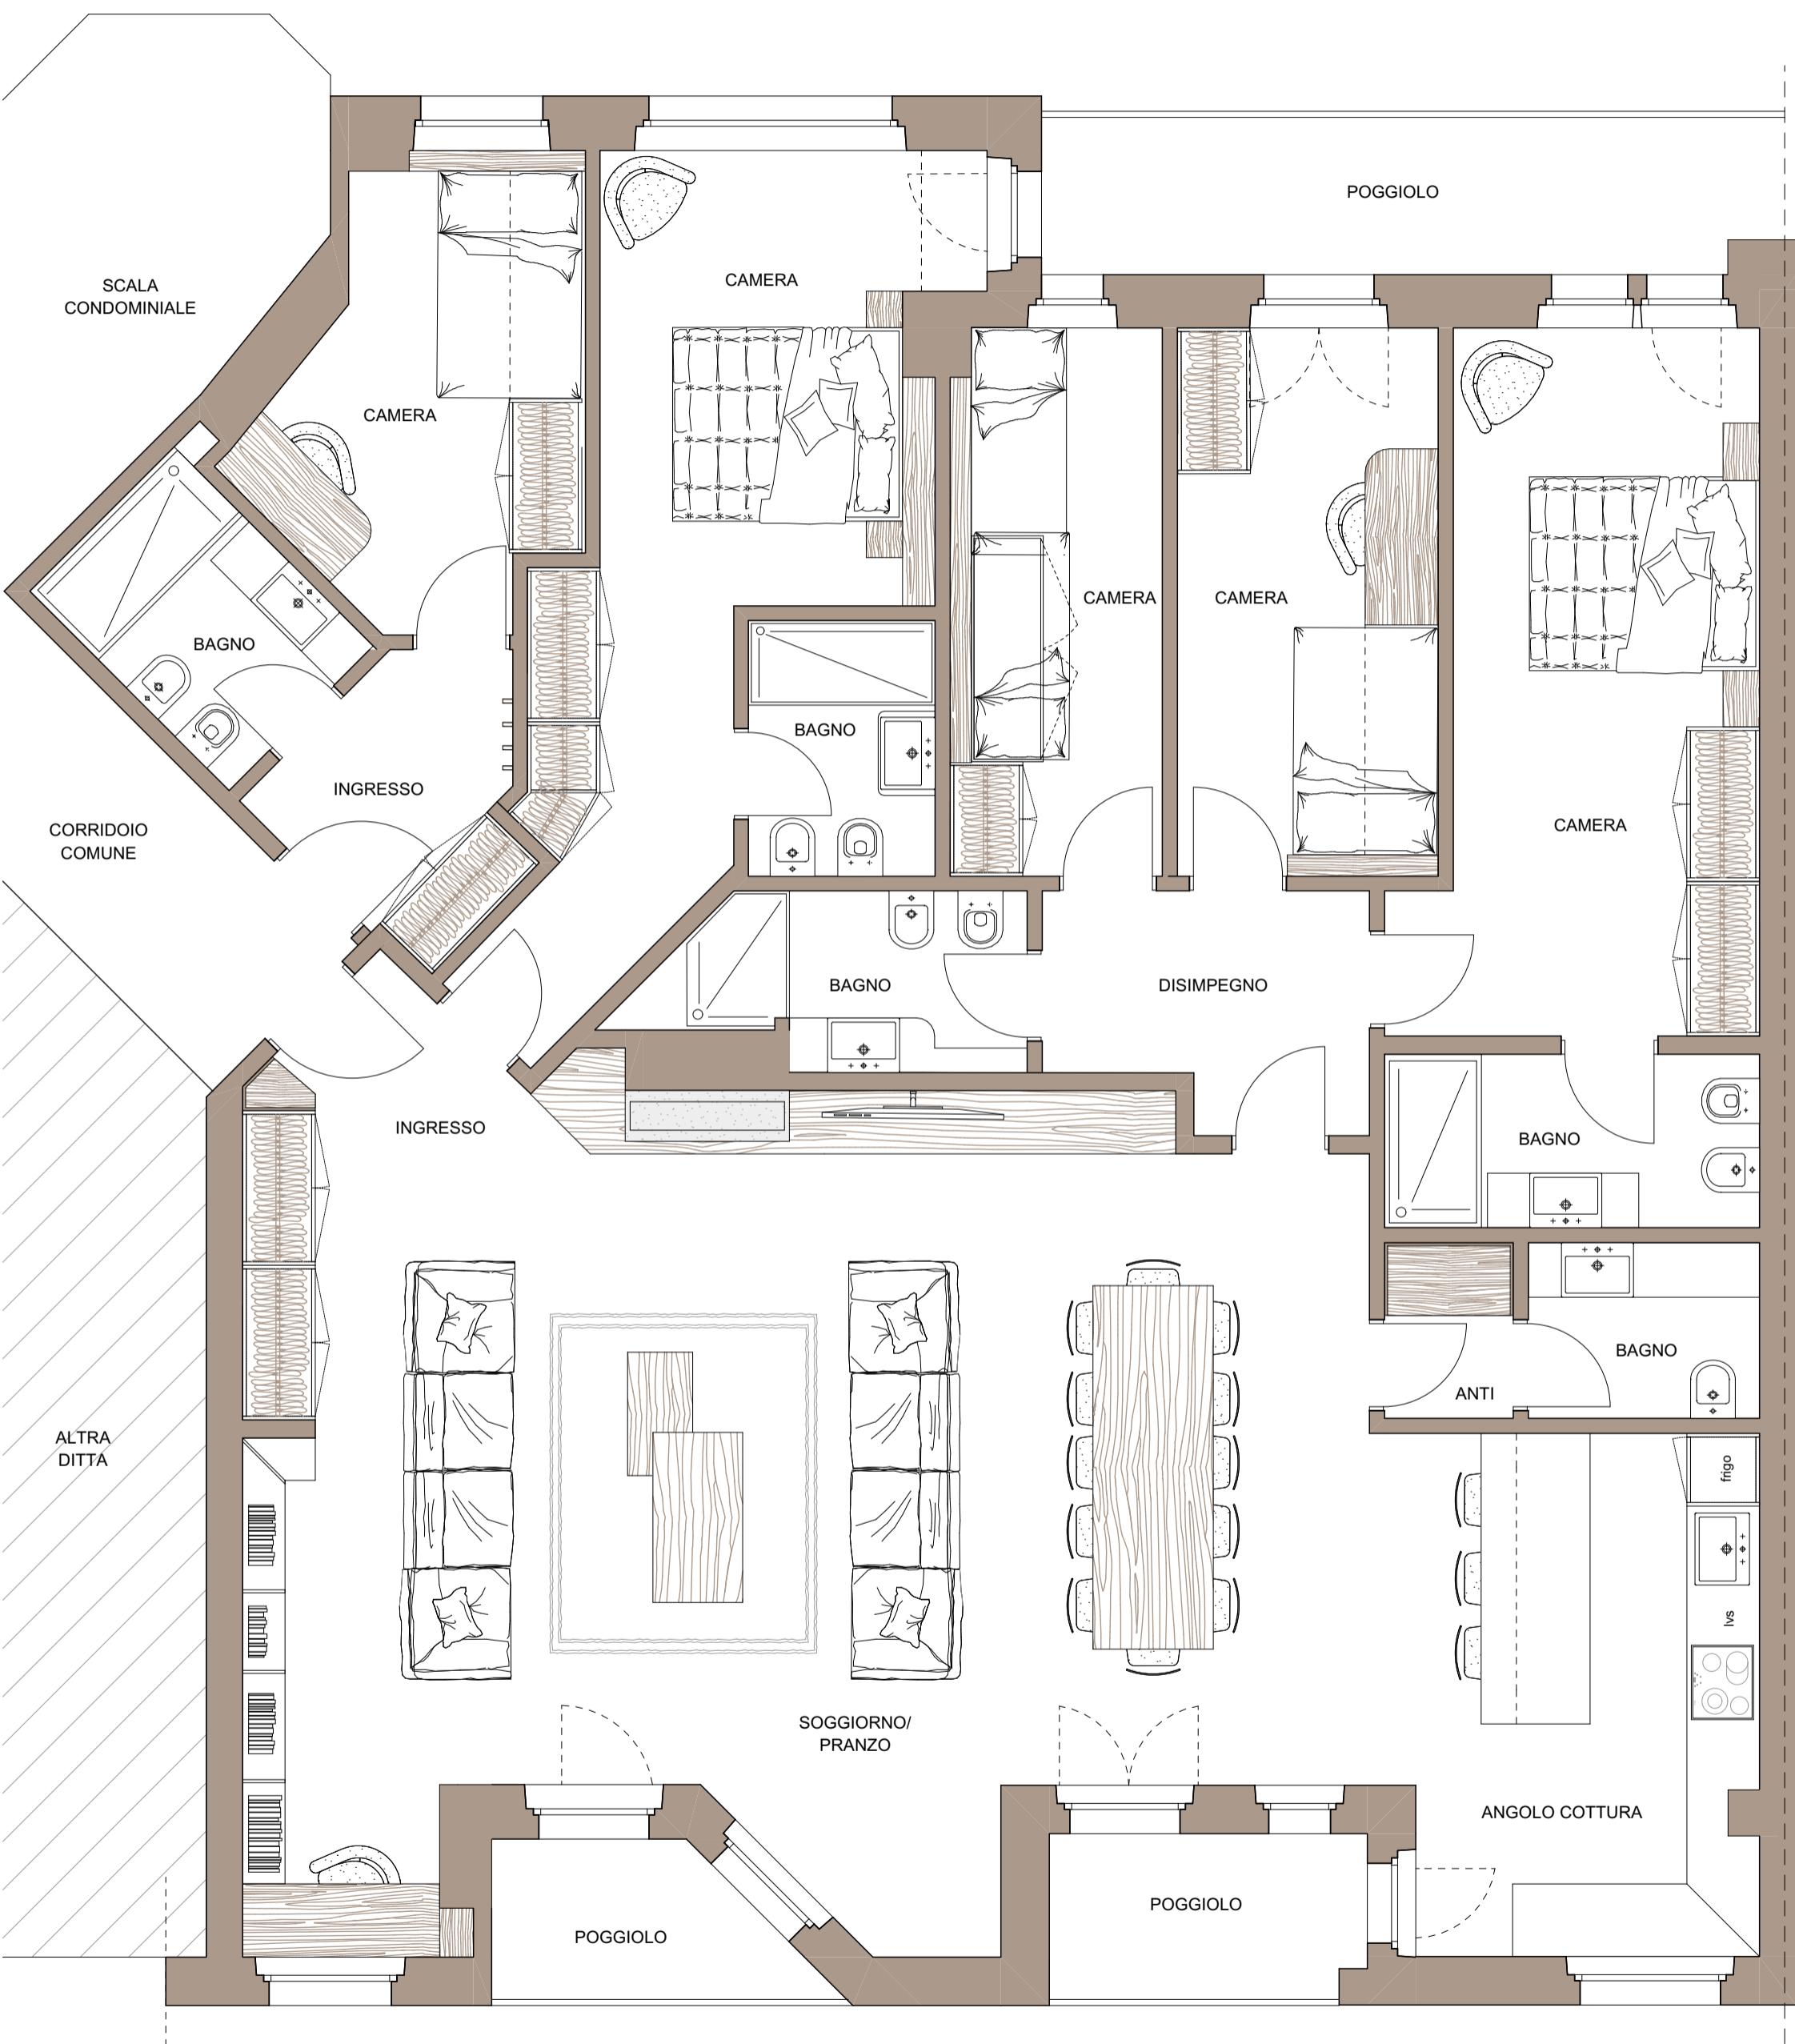

PLANIMETRIA PIANO QUINTO

PROGETTO

scala 1:50

