



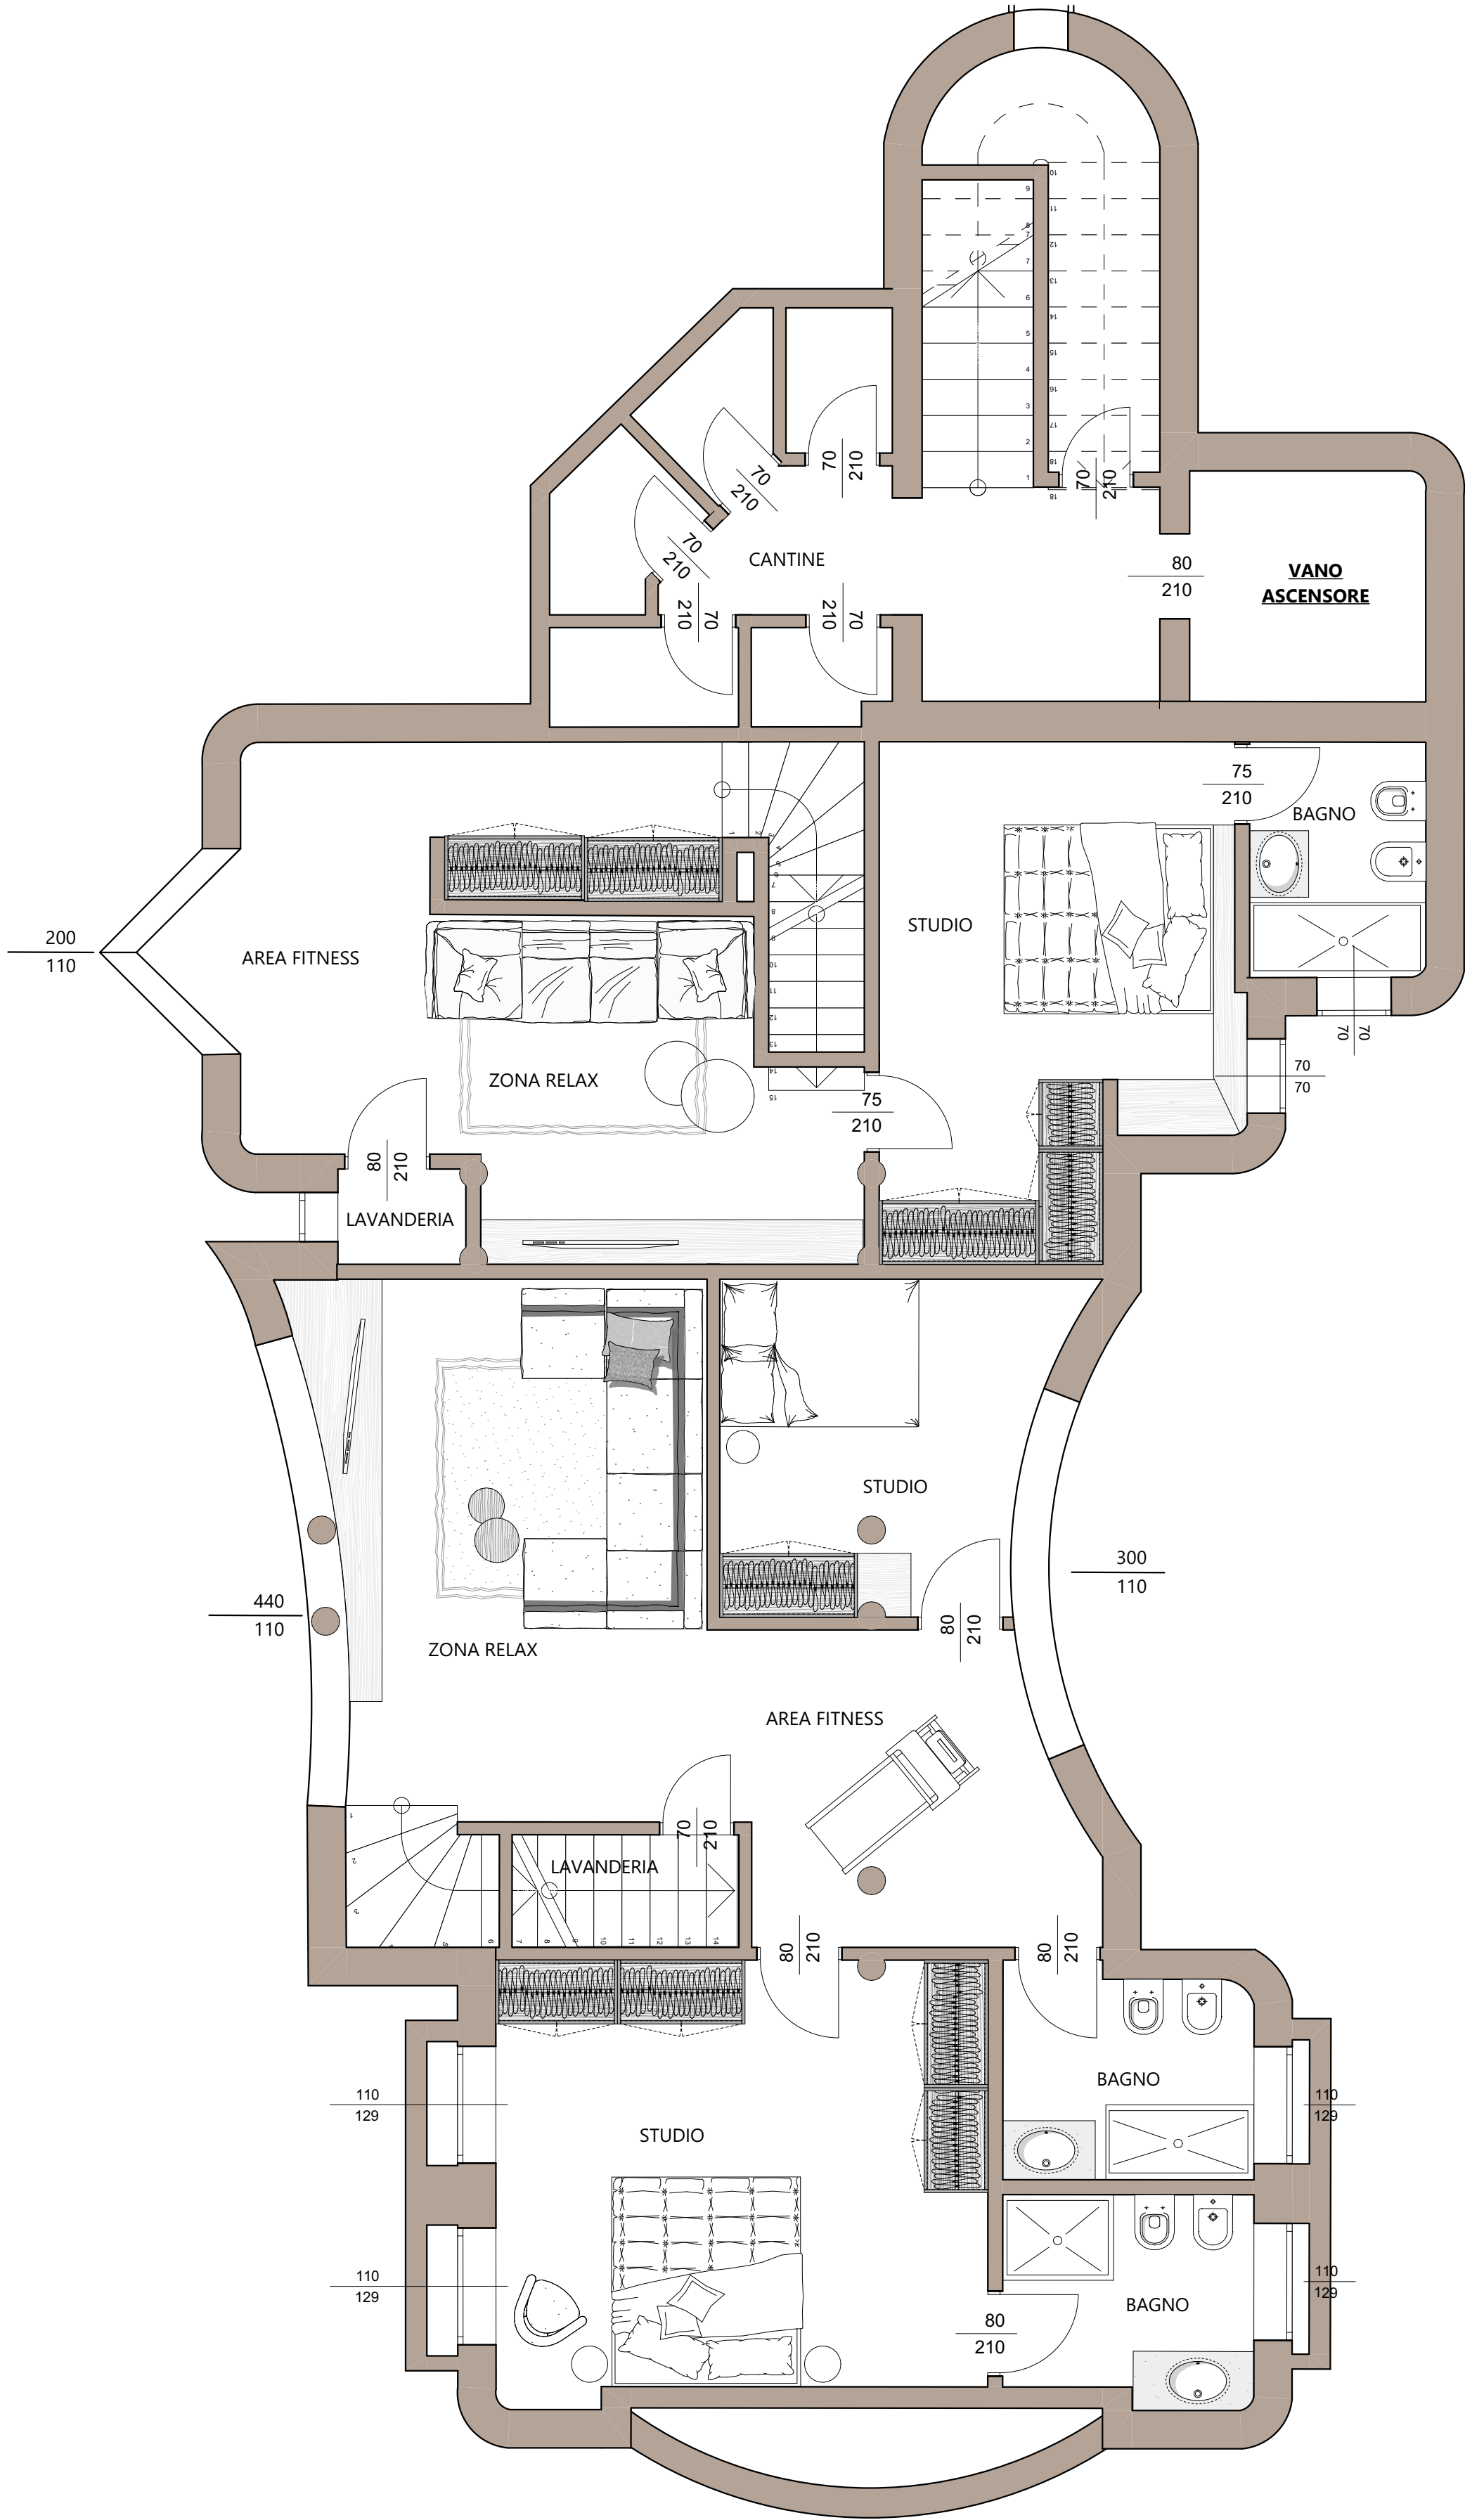

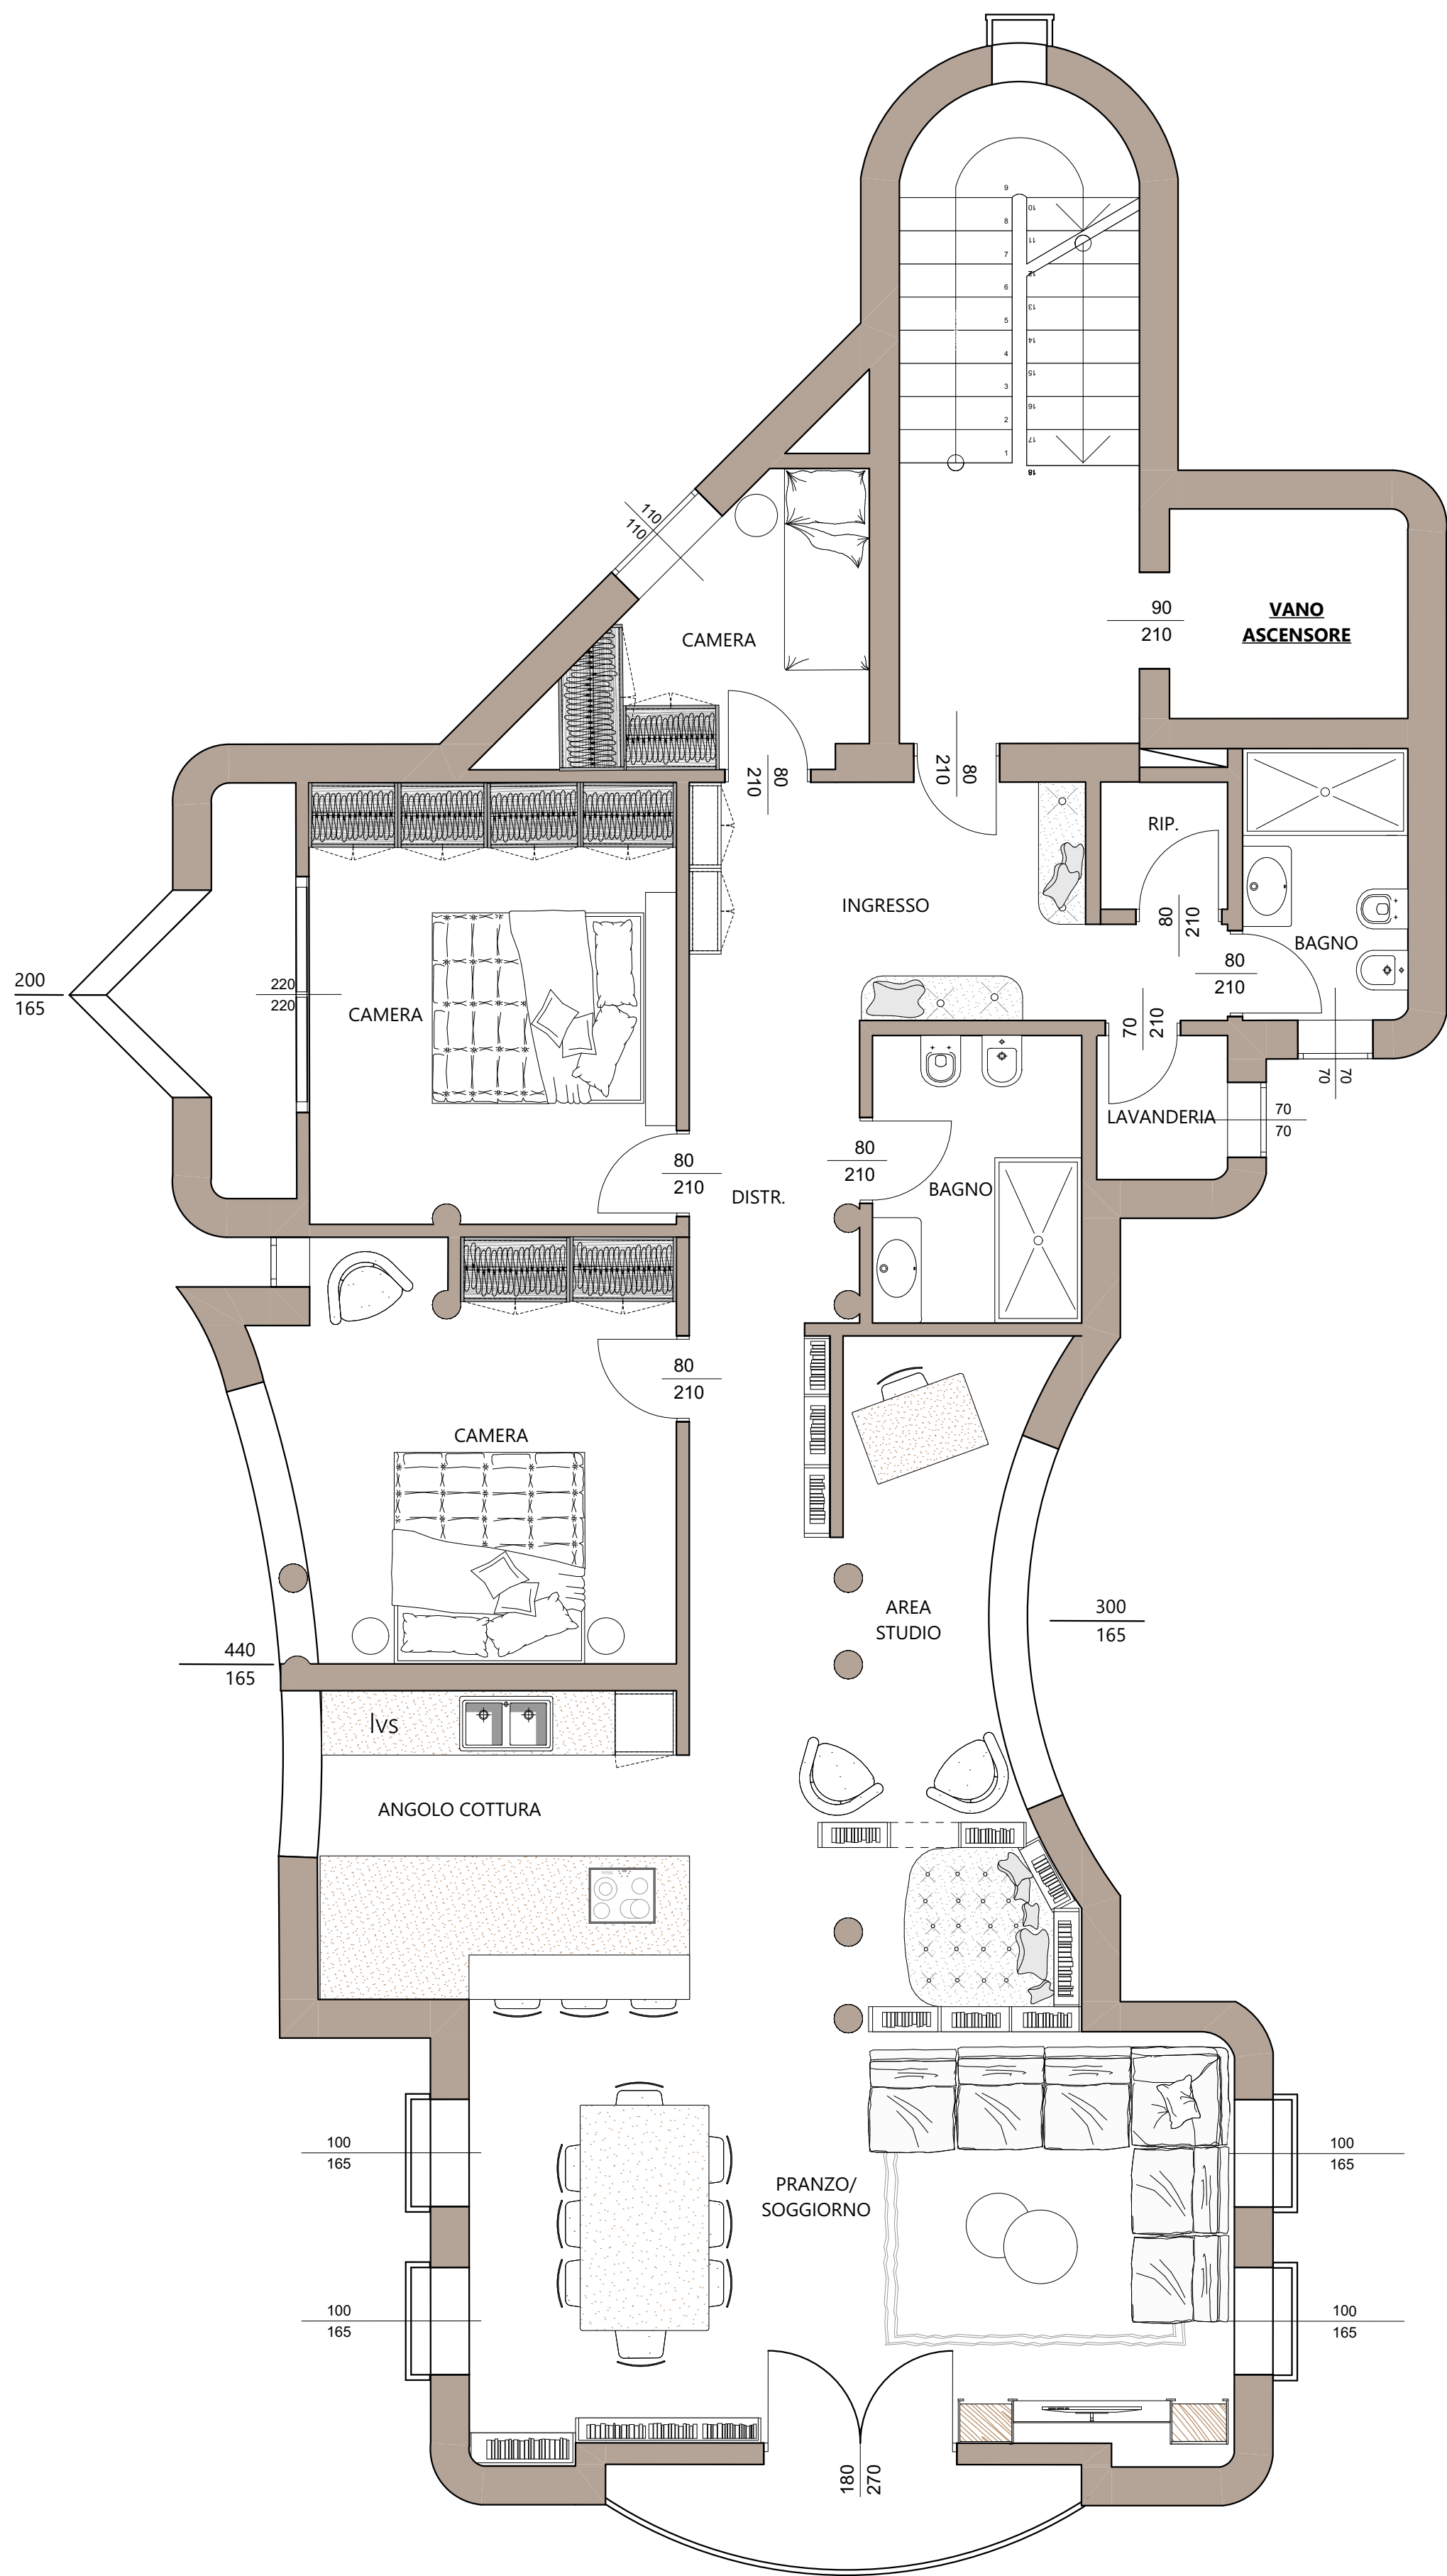

STATO DI PROGETTO
PIANO TERZO
SCALA 1:50

